



ベネフィット・ステーション箱根宮城野 本館

館内平面図のご案内

1階

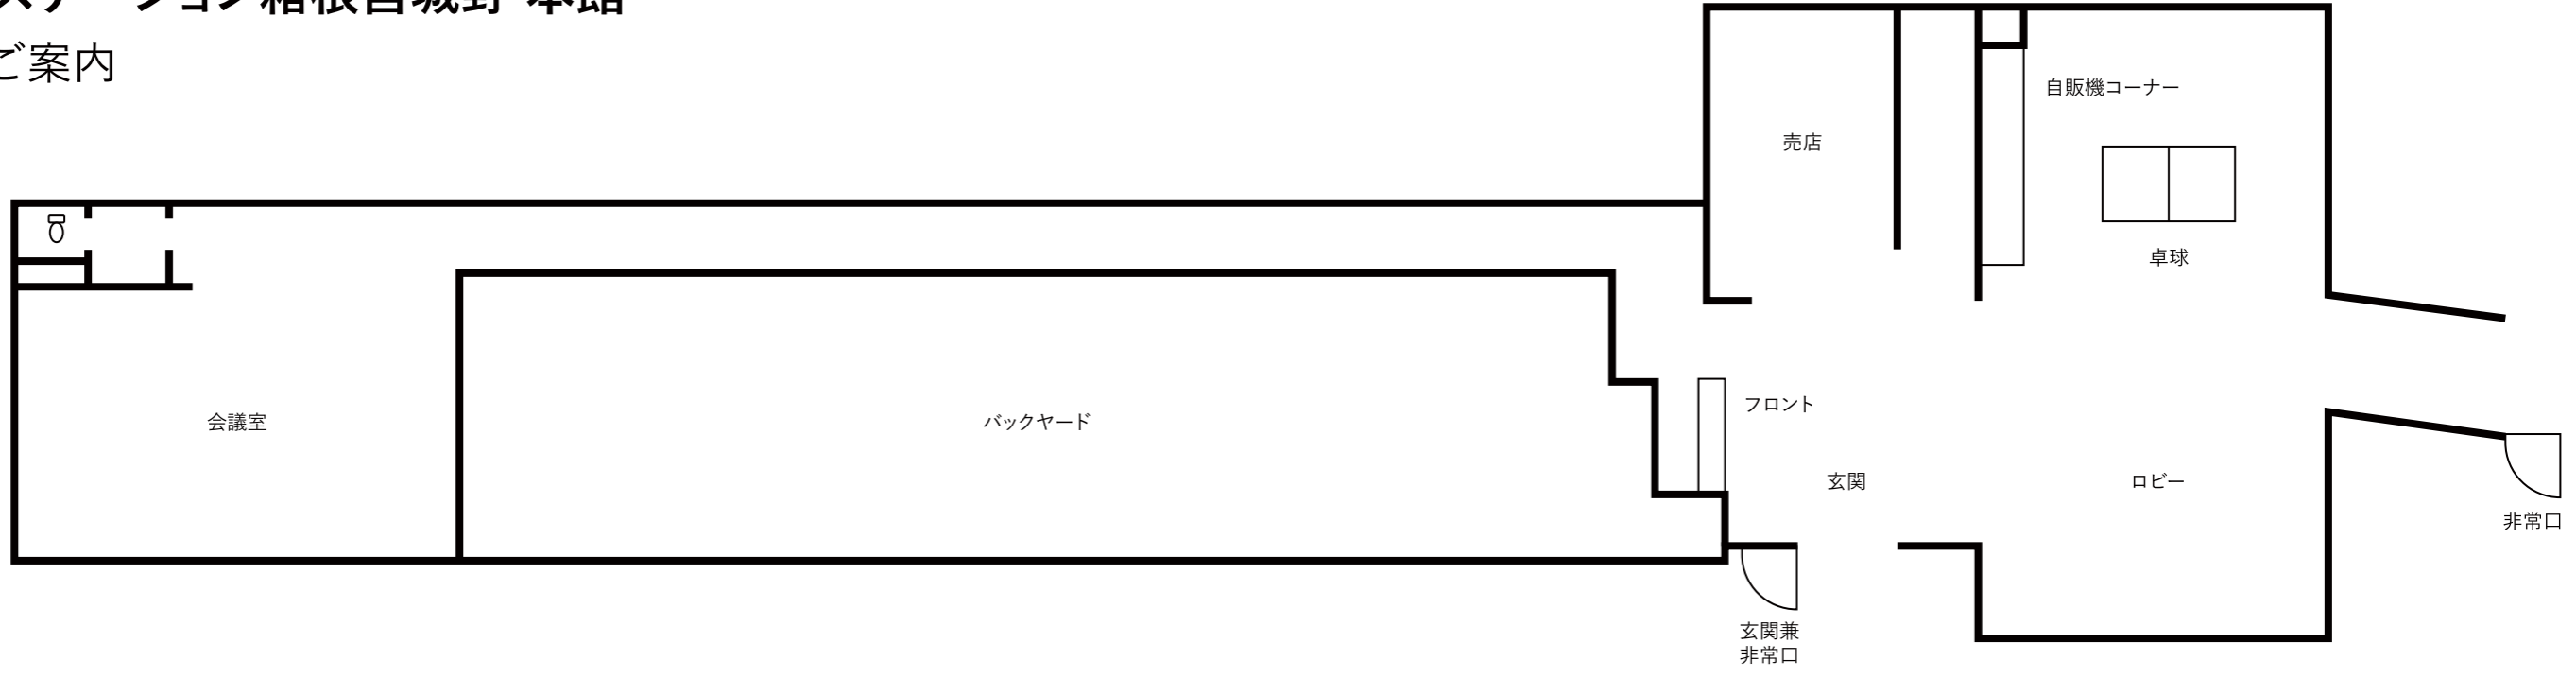

2階

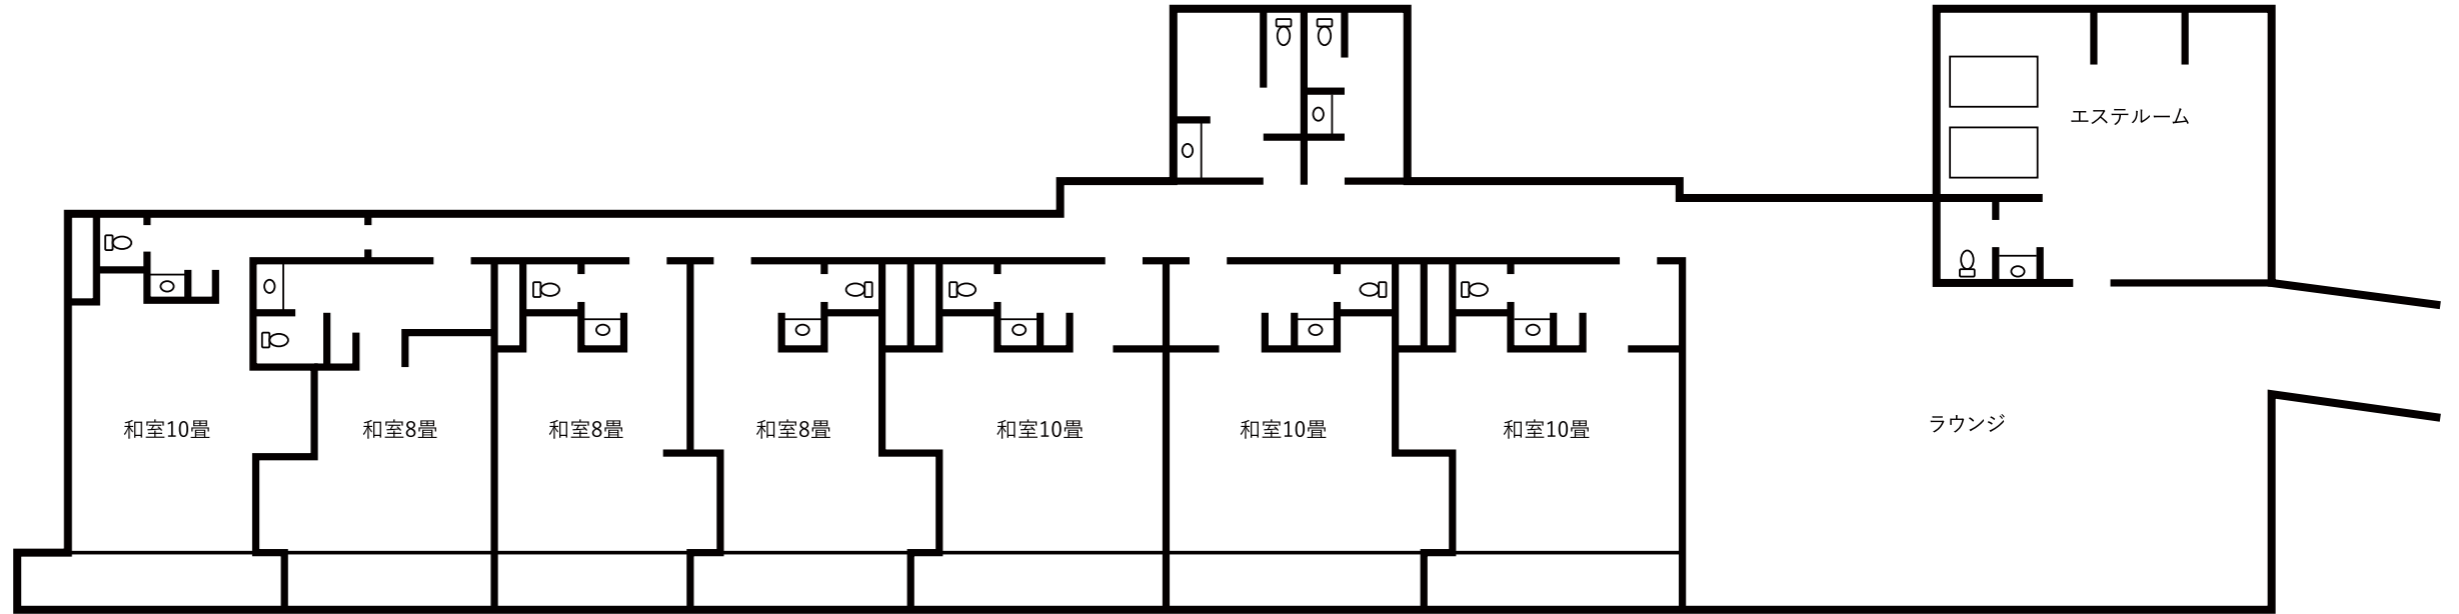

3階

