


ベネフィット・ステーション箱根宮城野 別館

館内平面図のご案内

1階

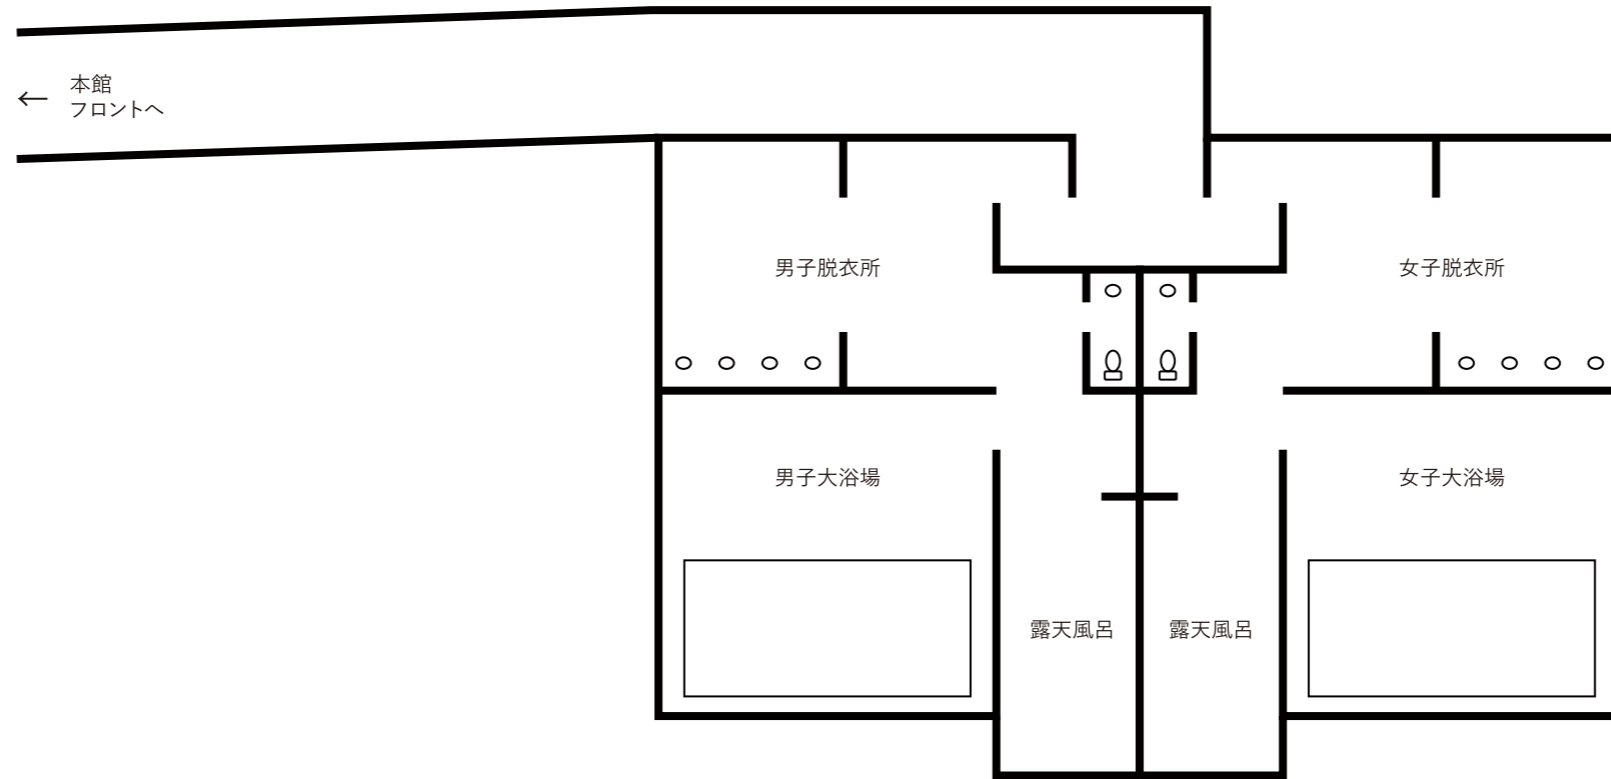

2階

